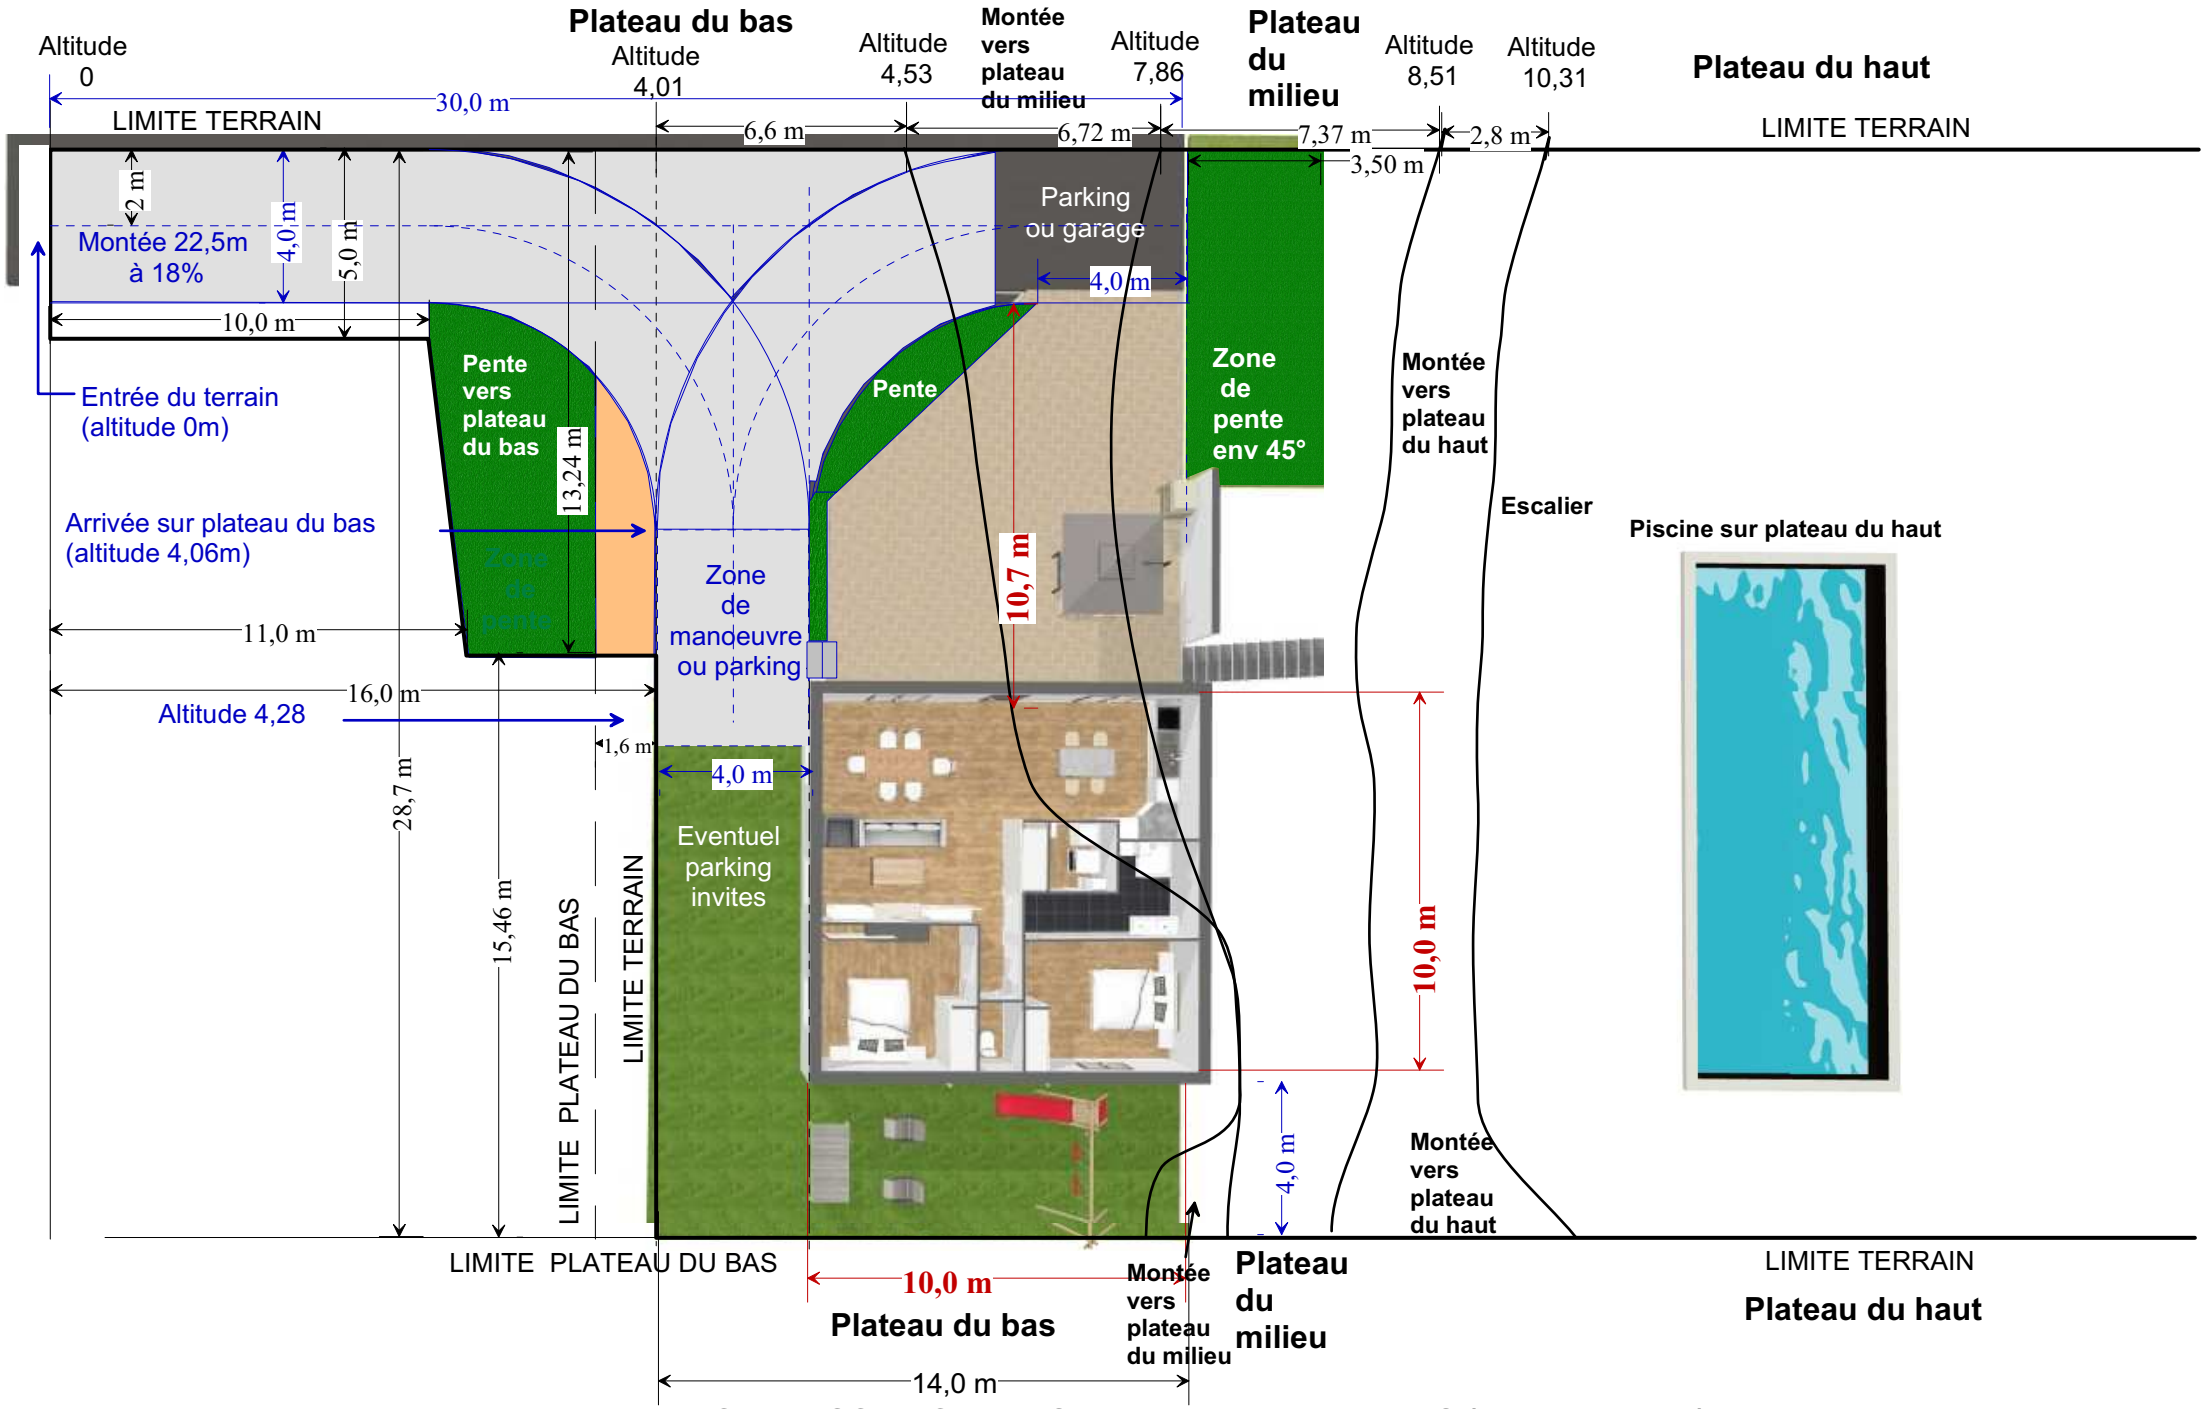

PLAN 14-2: ETUDE IMPLANTATION MAISON DOUBLE SUR LE PLATEAU DU BAS (vue de dessus)