


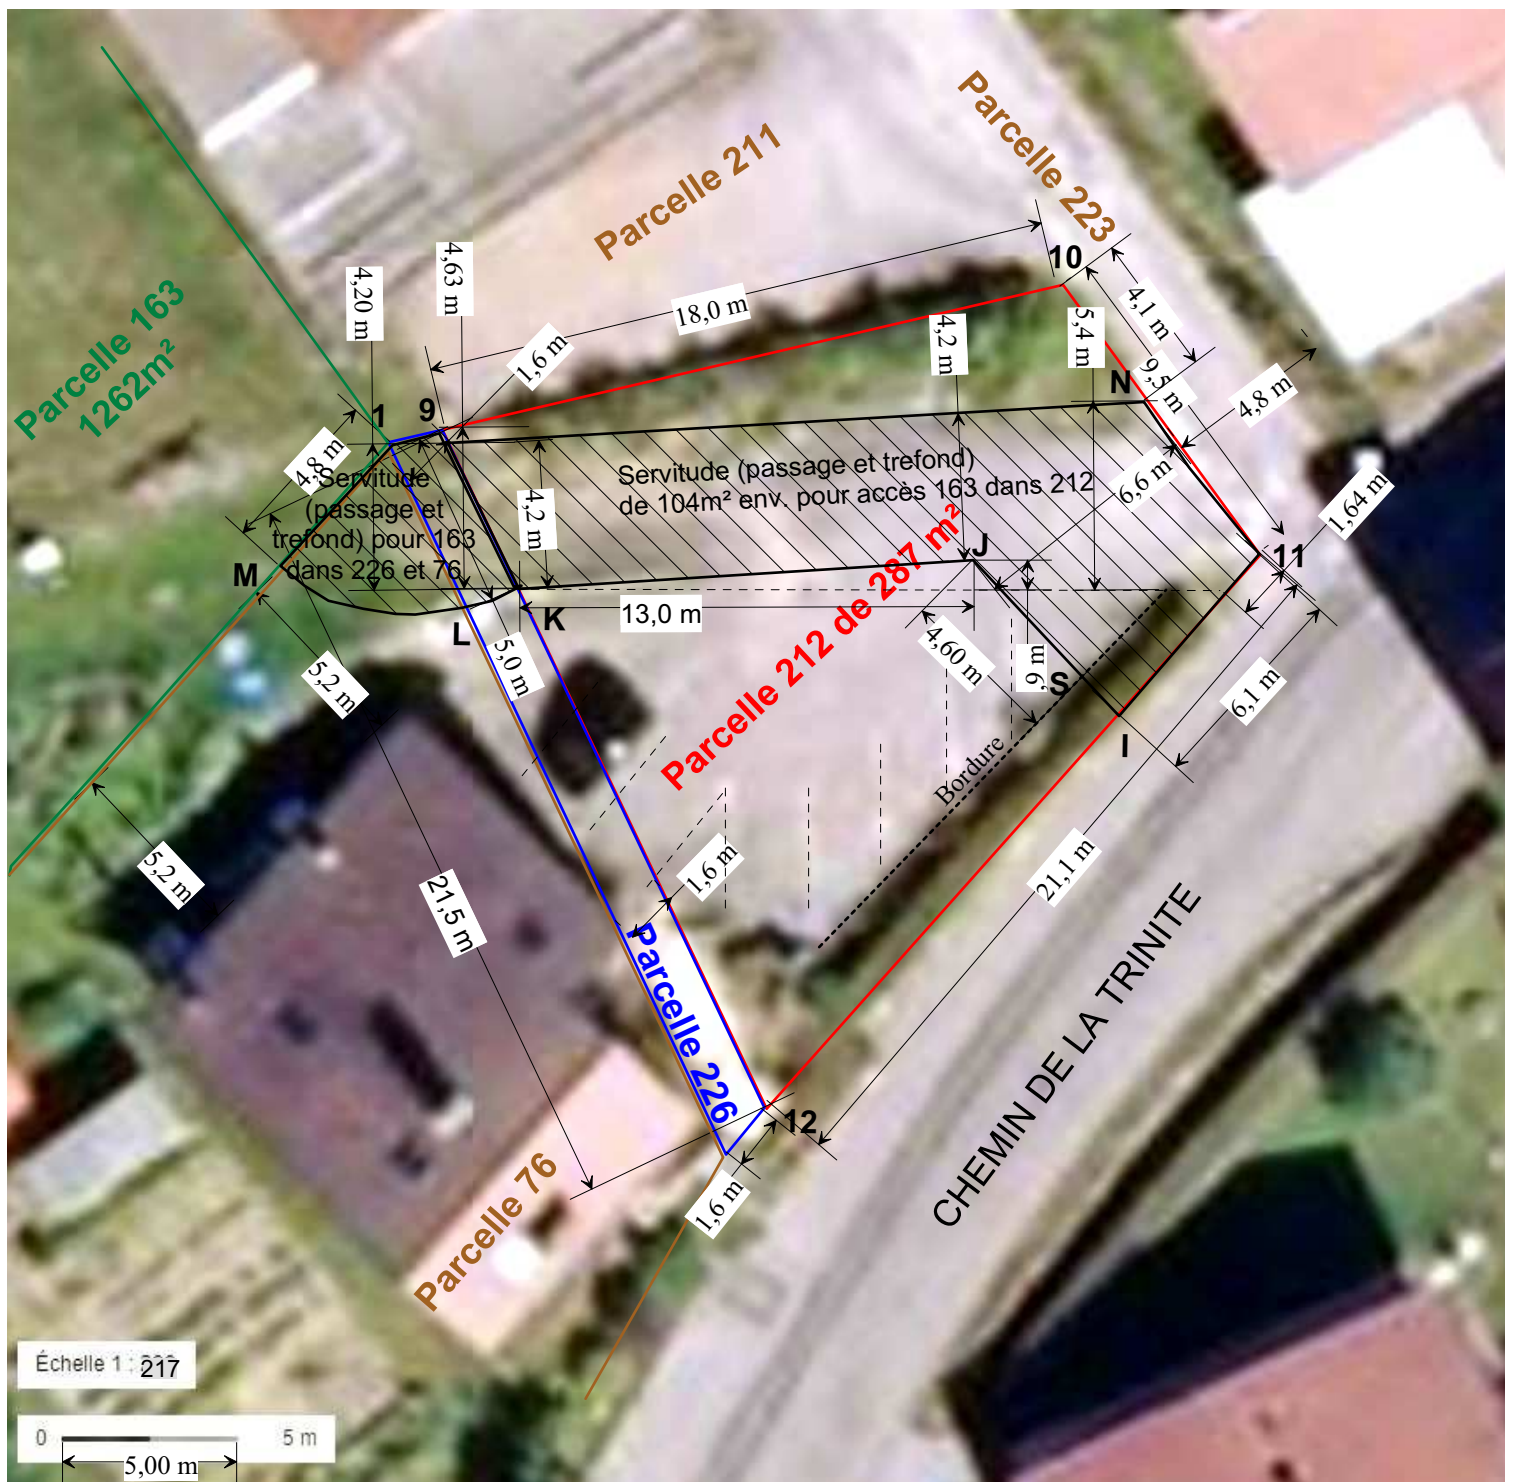

Parcelle 212 et servitudes de passage et trefond pour accès à la parcelle 163